


Prospetto principale

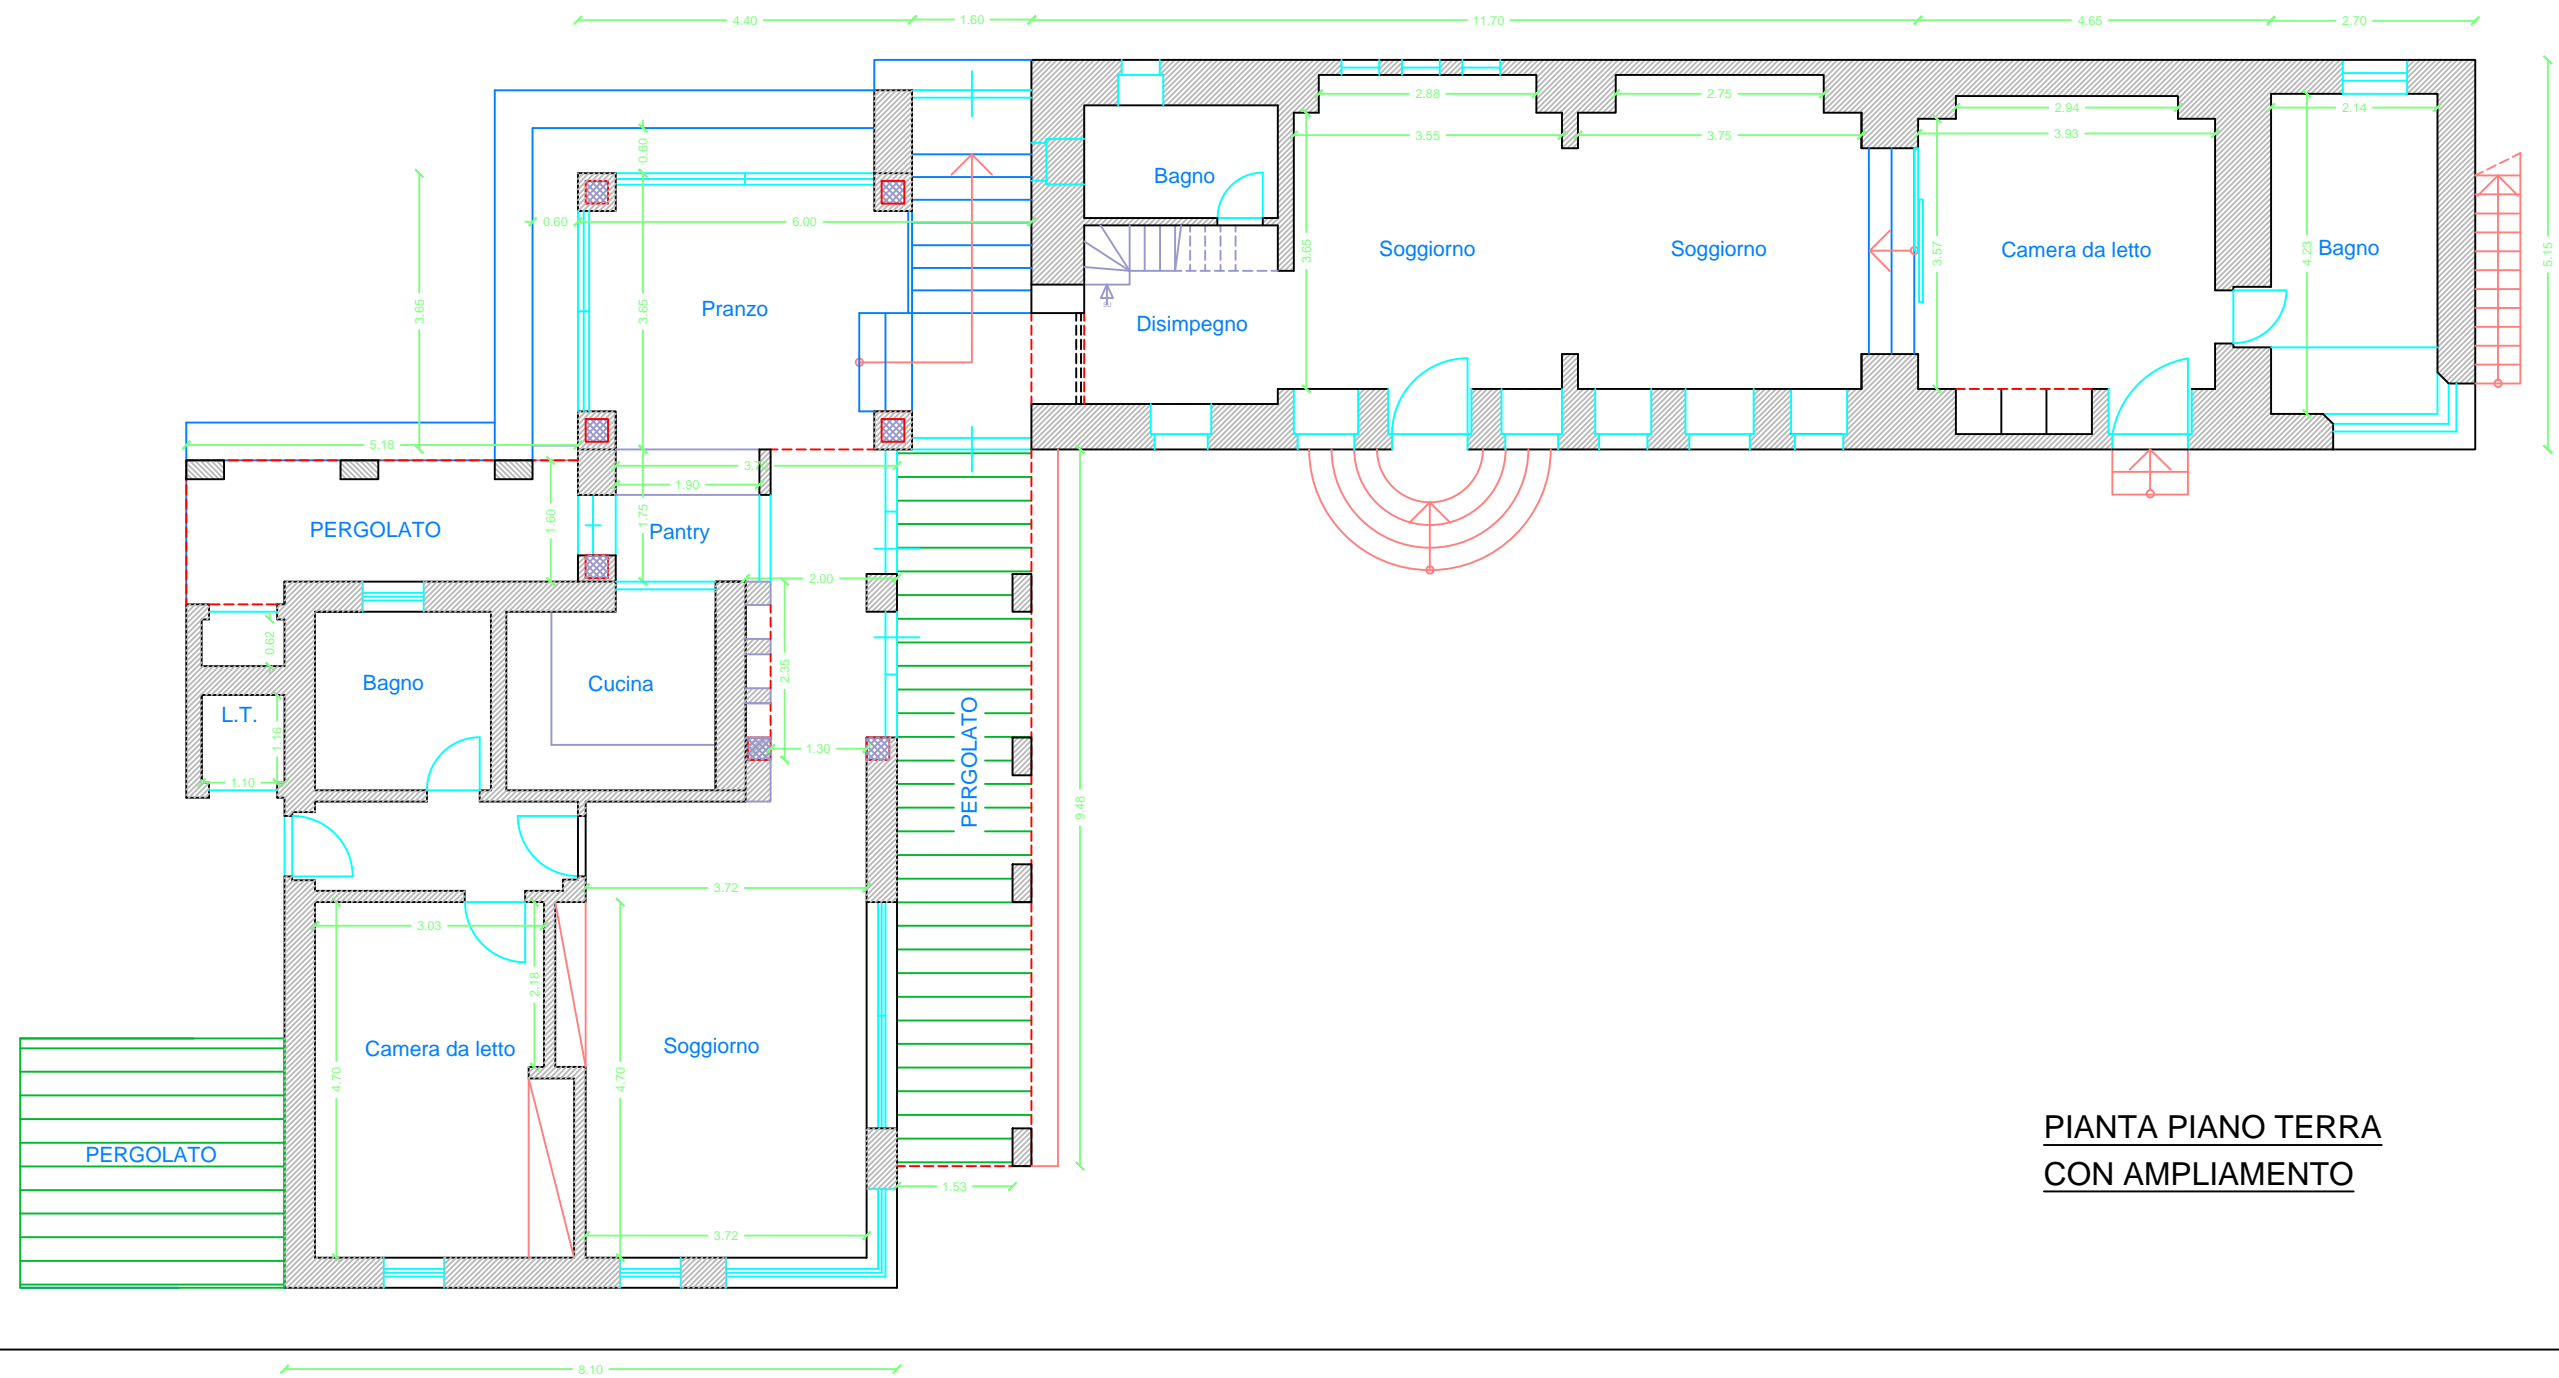

PIANTA PIANO TERRA
CON AMPLIAMENTO