


Prospetto principale

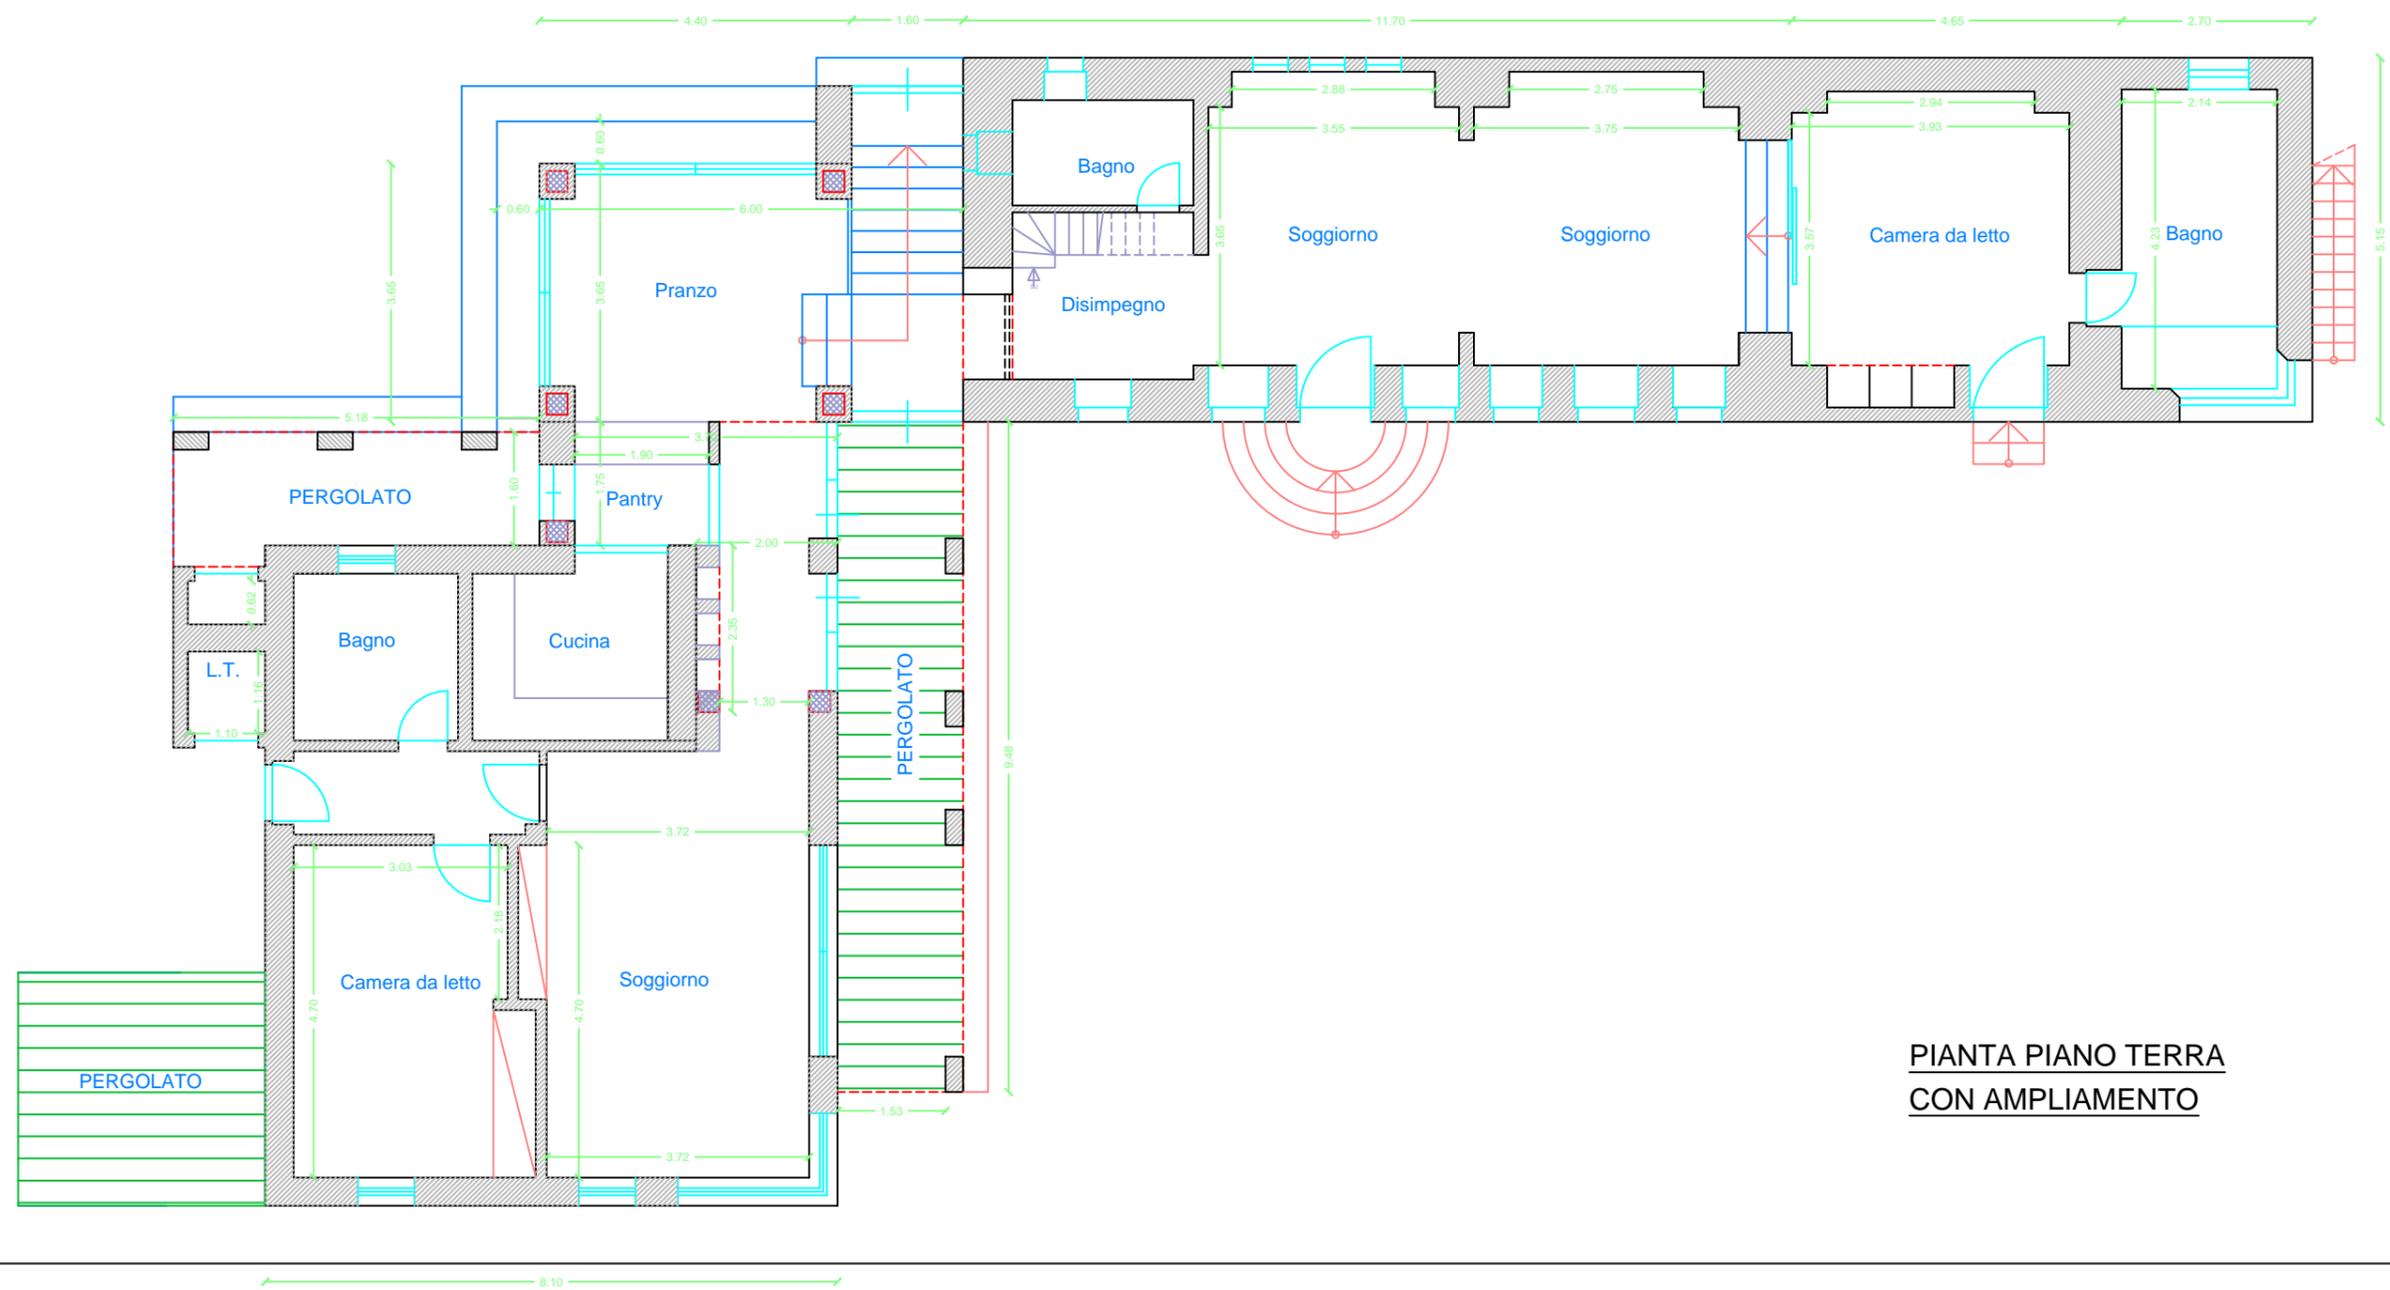

PIANTA PIANO TERRA  
CON AMPLIAMENTO